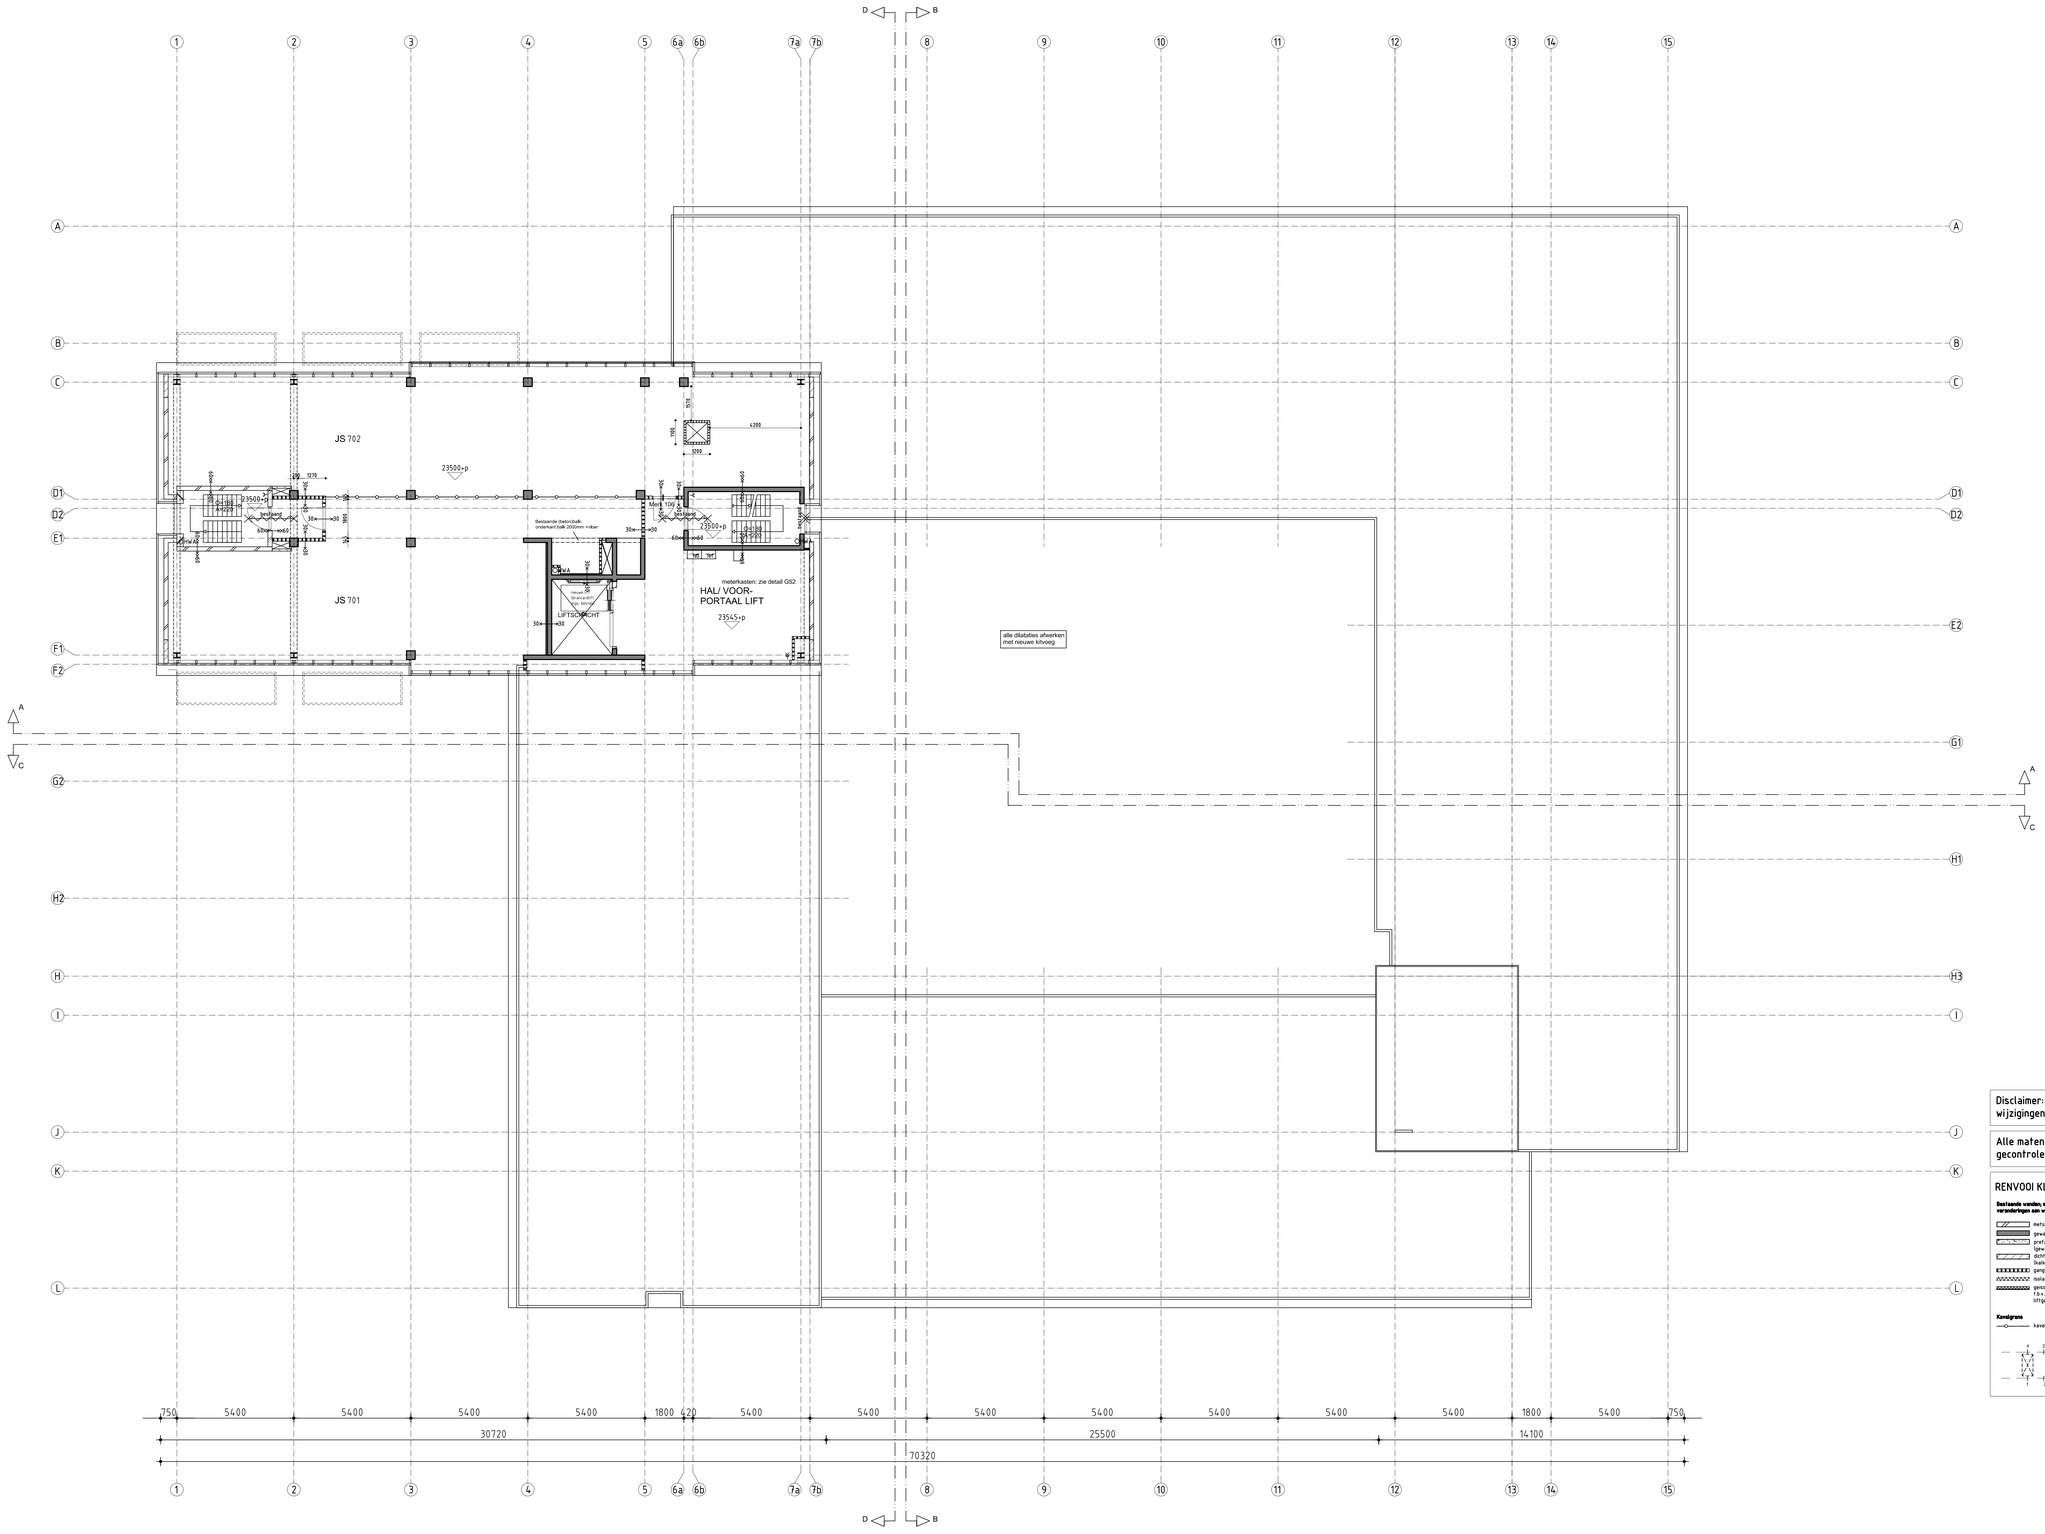

Disclaimer: Dit zijn de bestektekeningen. Tijdens uitvoering kunnen wijzigingen plaatsvinden.

Alle maten en posities van bestaande onderdelen dienen in het werk gecontroleerd te worden.

RENVOOI KLUSRIJP 1:100

Bestaande wanden, waaan geen veranderingen aan worden aangebracht

- metselwerk wand
- gewapend beton wand
- prefab gevelelement (gewapend beton)
- dichtgezette vandspaaring (kalkzandsteen)
- gewapend (gips)wand
- isolatie
- gevelwerde voorzet wand t.b.v. geluidsisolatie (dfgeluid (gips)wand)

Kavelgrens

- kavelgrens

Aansluitpunten kavels BG, in leidingstrace onder te verdiepingsloer:
1. ontluchting riolering
2. warm water tap en verwarming
3. koud water
4. HV

Brandmelplaid, brandwerendheid in bestaande onderdelen nag nooit lager worden dan op tekening aangegeven. Nieuw te maken onderdelen altijd brandwerend maken volgens tekening.

Bestaand

- brandwerend kozijn/deur bestaand 60 min.
- brandwerend-zelfsl. kozijn/deur bestaand 60 min.
- brandwerend-zelfsl. kozijn/deur bestaand 30 min.
- zelfsl. kozijn/deur bestaand brandw. glas bestaand . min.

Nieuw

- 30 — 30 brandwerendheid 30 min.
- 60 — 60 brandwerendheid 60 min.

Algemeen

- hoogte in mm boven pei
- hoogte in mm boven vloerpeil
- sparing
- afschot (pijl naar laagste punt)
- verzamelkap dak
- ventilatierooster
- kruipruimte
- WCD gesard, enkel/ dubbel
- meterkast met kaveInummer (##)
- algemene ingang
- woning ingang
- optie balkon

ARCHITECTUUR RUIMTE VISIE
Stadhouderslaan 9, 2517 HV Den Haag

opdrachtgever	: DSO Den Haag	datum	: 21-08-2014
werk	: Juno	werk nr.	: 0408
		afmetingen	: A0
		getekend	: PS
		schaal	: 1:100
onderdeel	: Plattegrond 7eV. Klusrijpe toestand	tekening nr	: BW.1.7

wijzigingen :

Huishof Architecten, Postbus29335, 2601 CK Delft, tel 015 214 88 66