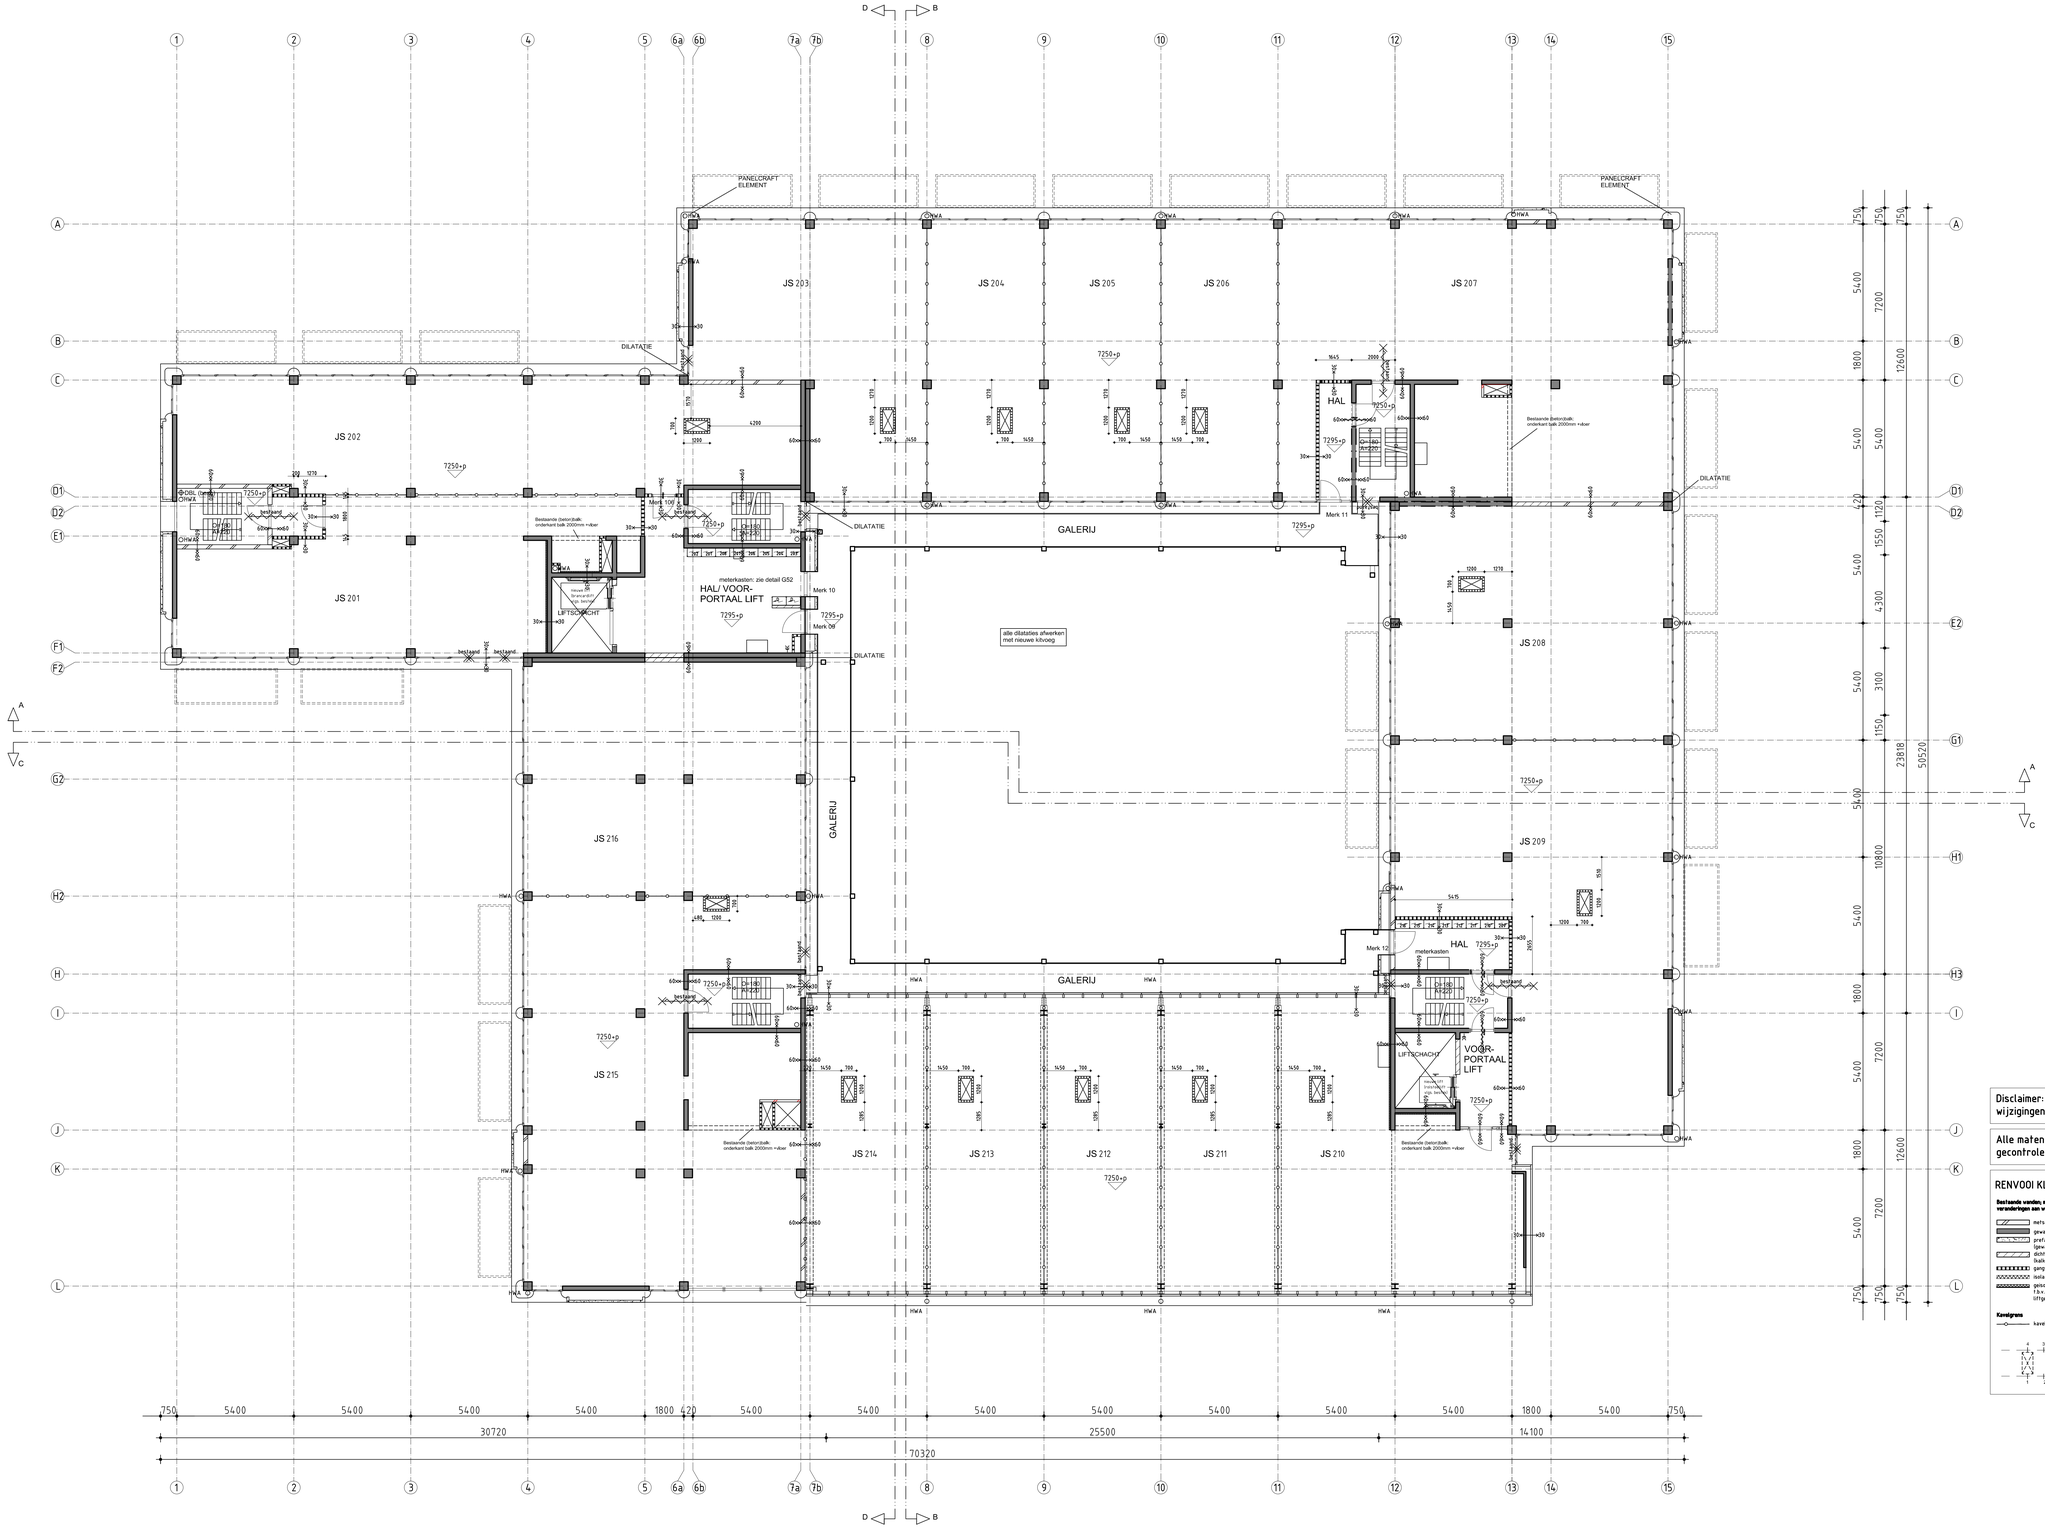

Disclaimer: Dit zijn de bestektekeningen. Tijdens uitvoering kunnen wijzigingen plaatsvinden.

Alle maten en posities van bestaande onderdelen dienen in het werk gecontroleerd te worden.

RENVOOI KLUSRIJP 1:100

Bestaande wanden, negen geen veranderingen aan worden aangebracht

- metselwerk wand
- gewapend beton wand
- prefab gevelelement (gewapend beton)
- dichtgezette wandopening (bakkand/steen)
- gewapend (gips)wand
- isolatie
- gesloverde voorzetwand t.b.v. geluidsisolatie uitgevoud (gips+wand)

Kavelgrens

- kavelgrens

Brandveiligheid, brandwerendheid in bestaande onderdelen zag nooit lager worden dan op tekening aangegeven. Nieuw te maken onderdelen altijd brandwerend maken volgens tekening.

Bestaand

- brandwerend kozijn/deur bestaand 60 min.
- brandwerend zelfsl. kozijn/deur bestaand 60 min.
- brandwerend zelfsl. kozijn/deur bestaand 30 min.
- zelfsl. kozijn/deur bestaand brandw. glas bestaand . min.

Nieuw

- brandwerendheid 30 min.
- brandwerendheid 60 min.

Algemeen

- hoogte in mm boven pei
- hoogte in mm boven vloerpeil
- spaning
- afschot (pijl naar laagste punt)
- verzamelkap dak
- ventilatierooster
- kruipruimte
- WCD gesamd. enkel/ dubbel
- meterkast met kavelnummer (##/##)
- algemene ingang
- woning ingang
- optie balkon

Aansluitpunten kavels BG, in leidingstrace onder te verdiepingvloer:
1. verluchting riolering
2. warm water tap en verwarming
3. koud water
4. HV

ARCHITECTUUR RUIMTE VISIE
Stadhouderslaan 9, 2517 HV Den Haag

opdrachtgever	: DSO Den Haag	datum	: 21-08-2014
werk	: Juno	werk nr.	: 0408
onderdeel	: Plattegrond 2eV. Klusrijpe toestand	afmetingen	: A0
		getekend	: PS
		schaal	: 1:100
		tekening nr	: BW.1.2
		wijzigingen	:

Huishof Architecten, Postbus2935, 2601CK Delft, Tel 015 214 88 48