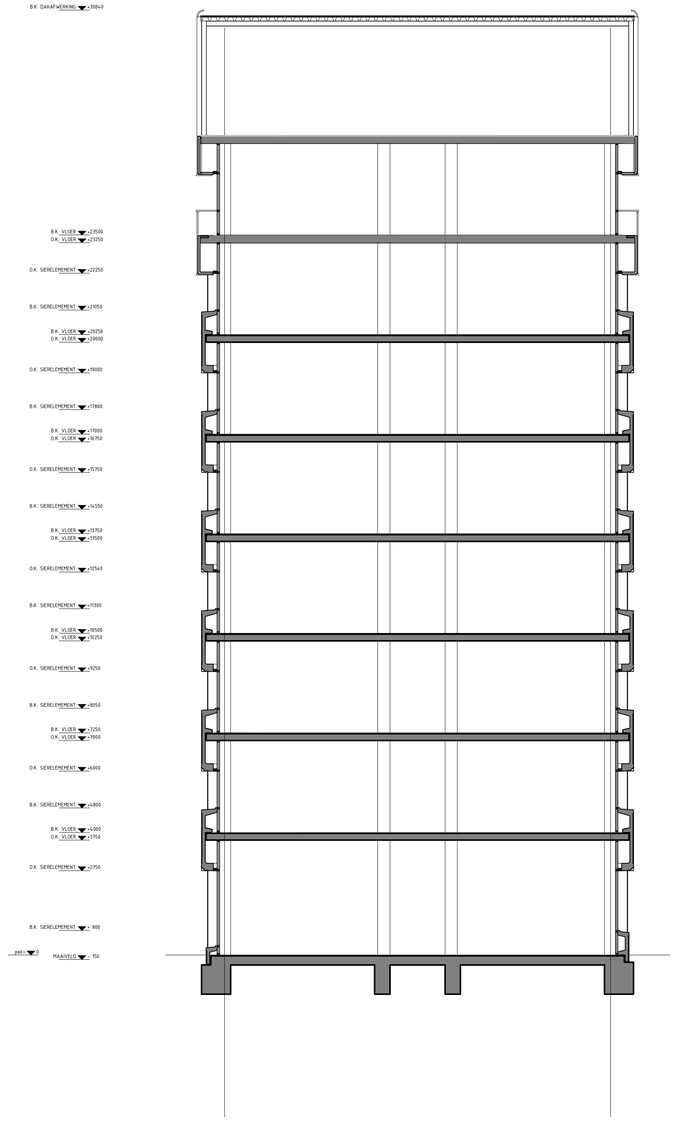

Toren

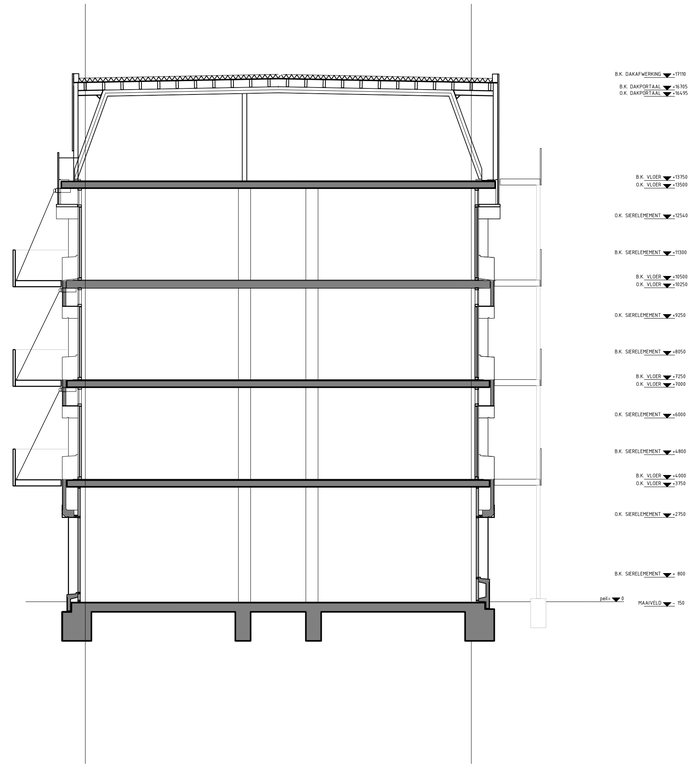

Trekvlietzijde

maten in het werk
te controleren

ARCHITECTUUR RUIMTE VISIE
Stadhouderslaan 9, 2517 HV Den Haag, tel. 06 55 35 79 55

■ opdrachtgever : DSO Den Haag

■ werk : Juno

■ onderdeel : Principe
Doorsnedes

datum : 12-09-2014
werk nr. : 0408
afmetingen : A1
getekend : PS
schaal : 1:100
tekening nr : BW.3.5

wijzigingen :

Hulshof Architecten, Postbus 2935, 2601 CX Delft, tel 015 214 88 66, fax 015 214 06 86