OPKNAPPLANNEN MAURICE RAVELWEG

Definitief ontwerp

Start uitvoering:
Tweede helft 2026

Voor meer informatie: Kijk op **www.denhaag.nl**
en zoek op “opknapplannen Nieuw Waldeck”

of mail naar
nieuwwaldeckknaptop@denhaag.nl

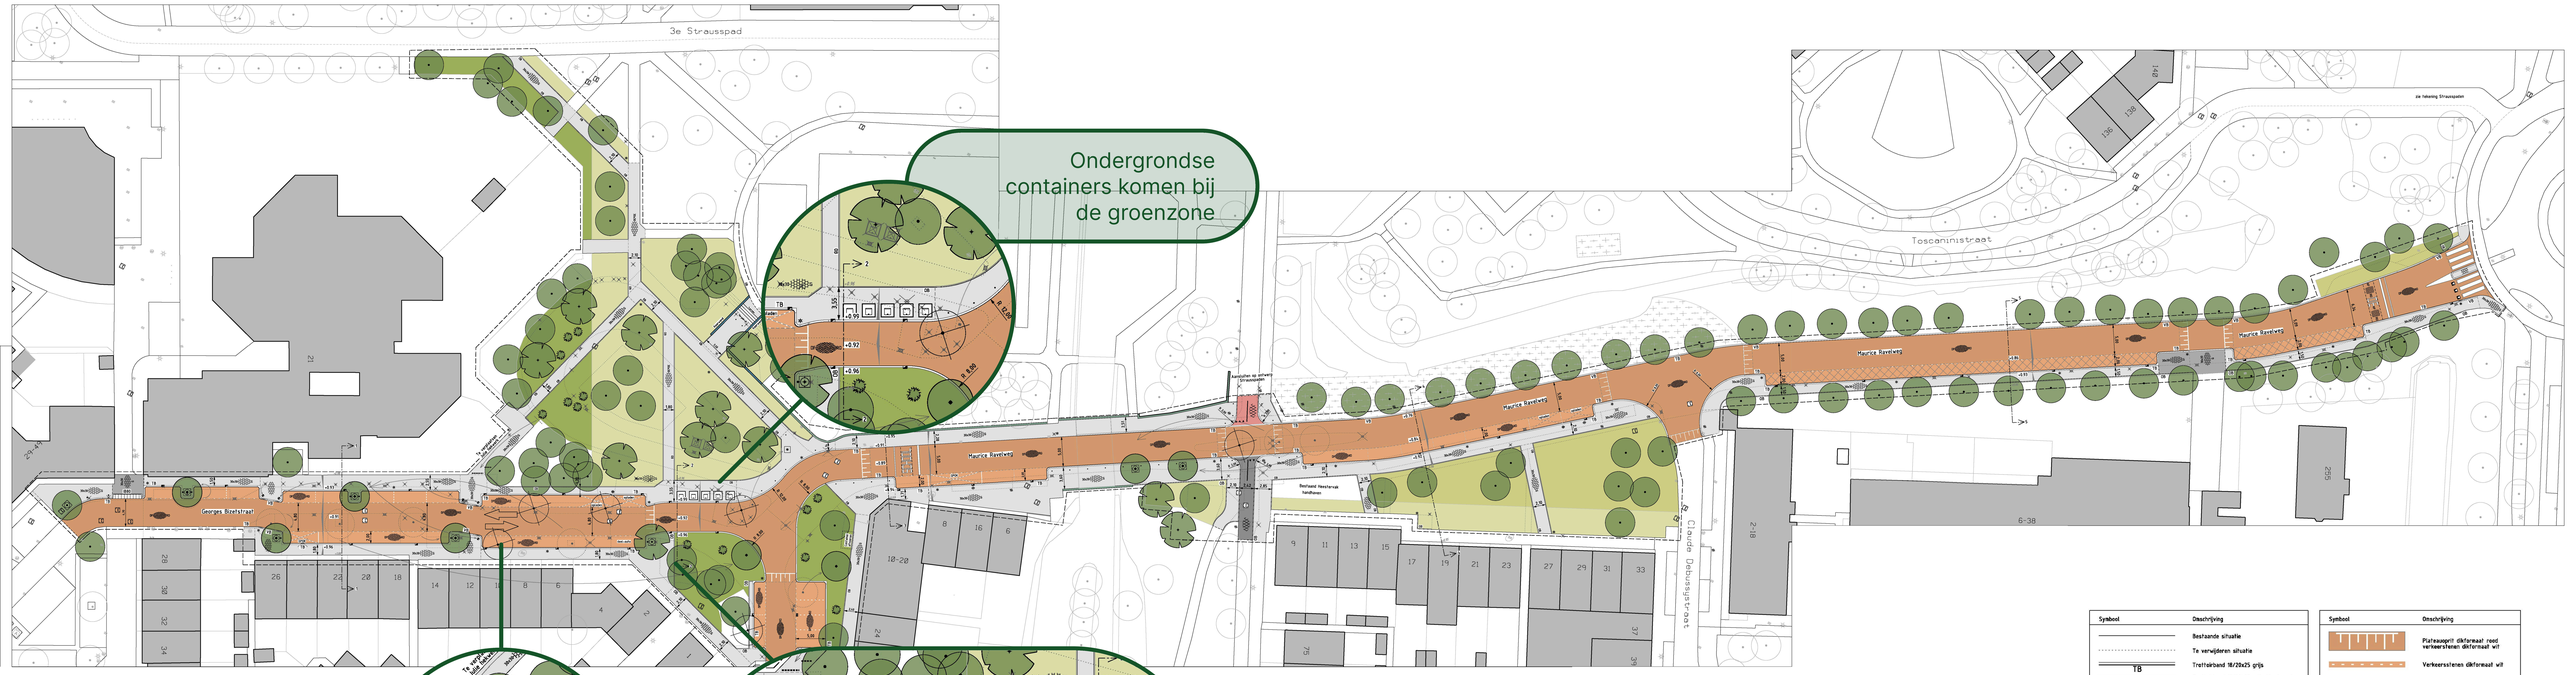

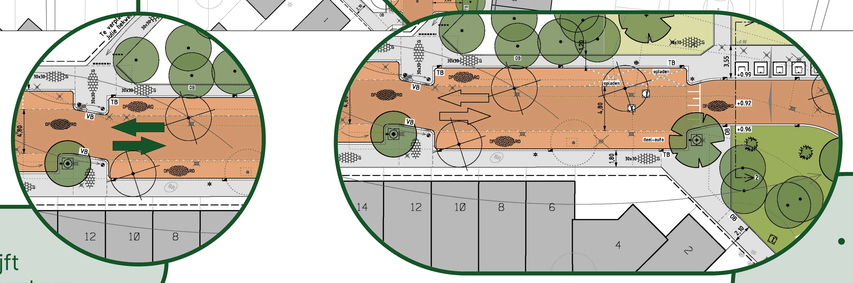

- In de Georges Bizetstraat worden alle jonge bomen hergebruikt. Deze komen tussen de parkeervakken te staan.
- Parkeervakken in de Maurice Ravelweg krijgen open verharding. Zo kan regenwater beter wegzakken.

Symbool	Omschrijving
	Bestaande situatie
	Te verwijderen situatie
TB	Trottoirband 18/20x25 grijs
TB	Trottoirband 18/20x25 grijs (A-niveau)
VB	Trottoirband 18/20x25 Verlaagd grijs
OB	Opsluitband 10x20 grijs
	Materialenlijnen
	Verharding Knijslijn
	Werkgrens
	Rijweg straatbaksteen dikformaat hagerverband rood
	Parkeren straatbaksteen dikformaat elleboogverband rood
	Fietspad asfalt zwart
30x30	Betontegels 30x30x5 halfsteensverband grijs
30x30	Betontegels 30x30x8 halfsteensverband grijs
	Gras kortgemaaid
	Gras kruidenrijk
	Heesters
	Nieuwe boom
	Te handhaven boom
	Te kappen boom
	Te verplanten boom
	Solitaire heester

Symbool	Omschrijving
	Plateauoprit dikformaat rood verkeersteenen dikformaat wit
	Verkeersstenen dikformaat wit
	Afschot
+1.19	Bestaande hoogte
+1.05	Nieuwe hoogte
	Straatkolk 45x30
	Trottoirkolk 45x30
	Bestaande kolk
	Te verwijderen kolk
IB80	Inritblokken 80x50x19 grijs
	Afvalbak Capitole, RAL 6012
	Boomkrans beton 120x120x12 grijs
	Ondergrondse afvalcontainer
	Te verplaatsen kunstwerk
	Fietsnietjes, gebroeid RVS Blank AISI 316
	Oplaadpaal
	Nieuwe lichtmast, RAL 7032
	Bestaande lichtmast
	Te verwijderen lichtmast
	Verkeersbord plaatsen
	Verkeersbord verwijderen
	Te verplaatsen kleurrijke Julie-paal
	Hagenaar/Boompaal, Ral 6012
	Bestaand Hagenaartje
	Te verwijderen Hagenaartje
	Zitbank van Alff bank, RAL 6012
	Betontegel 30x30x6 anthraciet met wit TOLSTOEL symbool
	Parkeerstrameaat
	Verkeersbord
	Put inspectie
	VOP witte verkeersstenen dikformaat blokverband
	Verkeerstegel 50x50
	Parkeren open verharding KFTOEL Greenflow kleur Rozzano

Aanpassingen ten opzichte van het voorlopig ontwerp