# OPKNAPPLANNEN TUINENBUURT

Definitief ontwerp

Den Haag

Start uitvoering:
**Tweede helft 2026**

Voor meer informatie:
Kijk op **www.denhaag.nl**
en zoek op “opknapplannen Nieuw Waldeck”

of mail naar
**nieuwwaldeckknaptop @denhaag.nl**

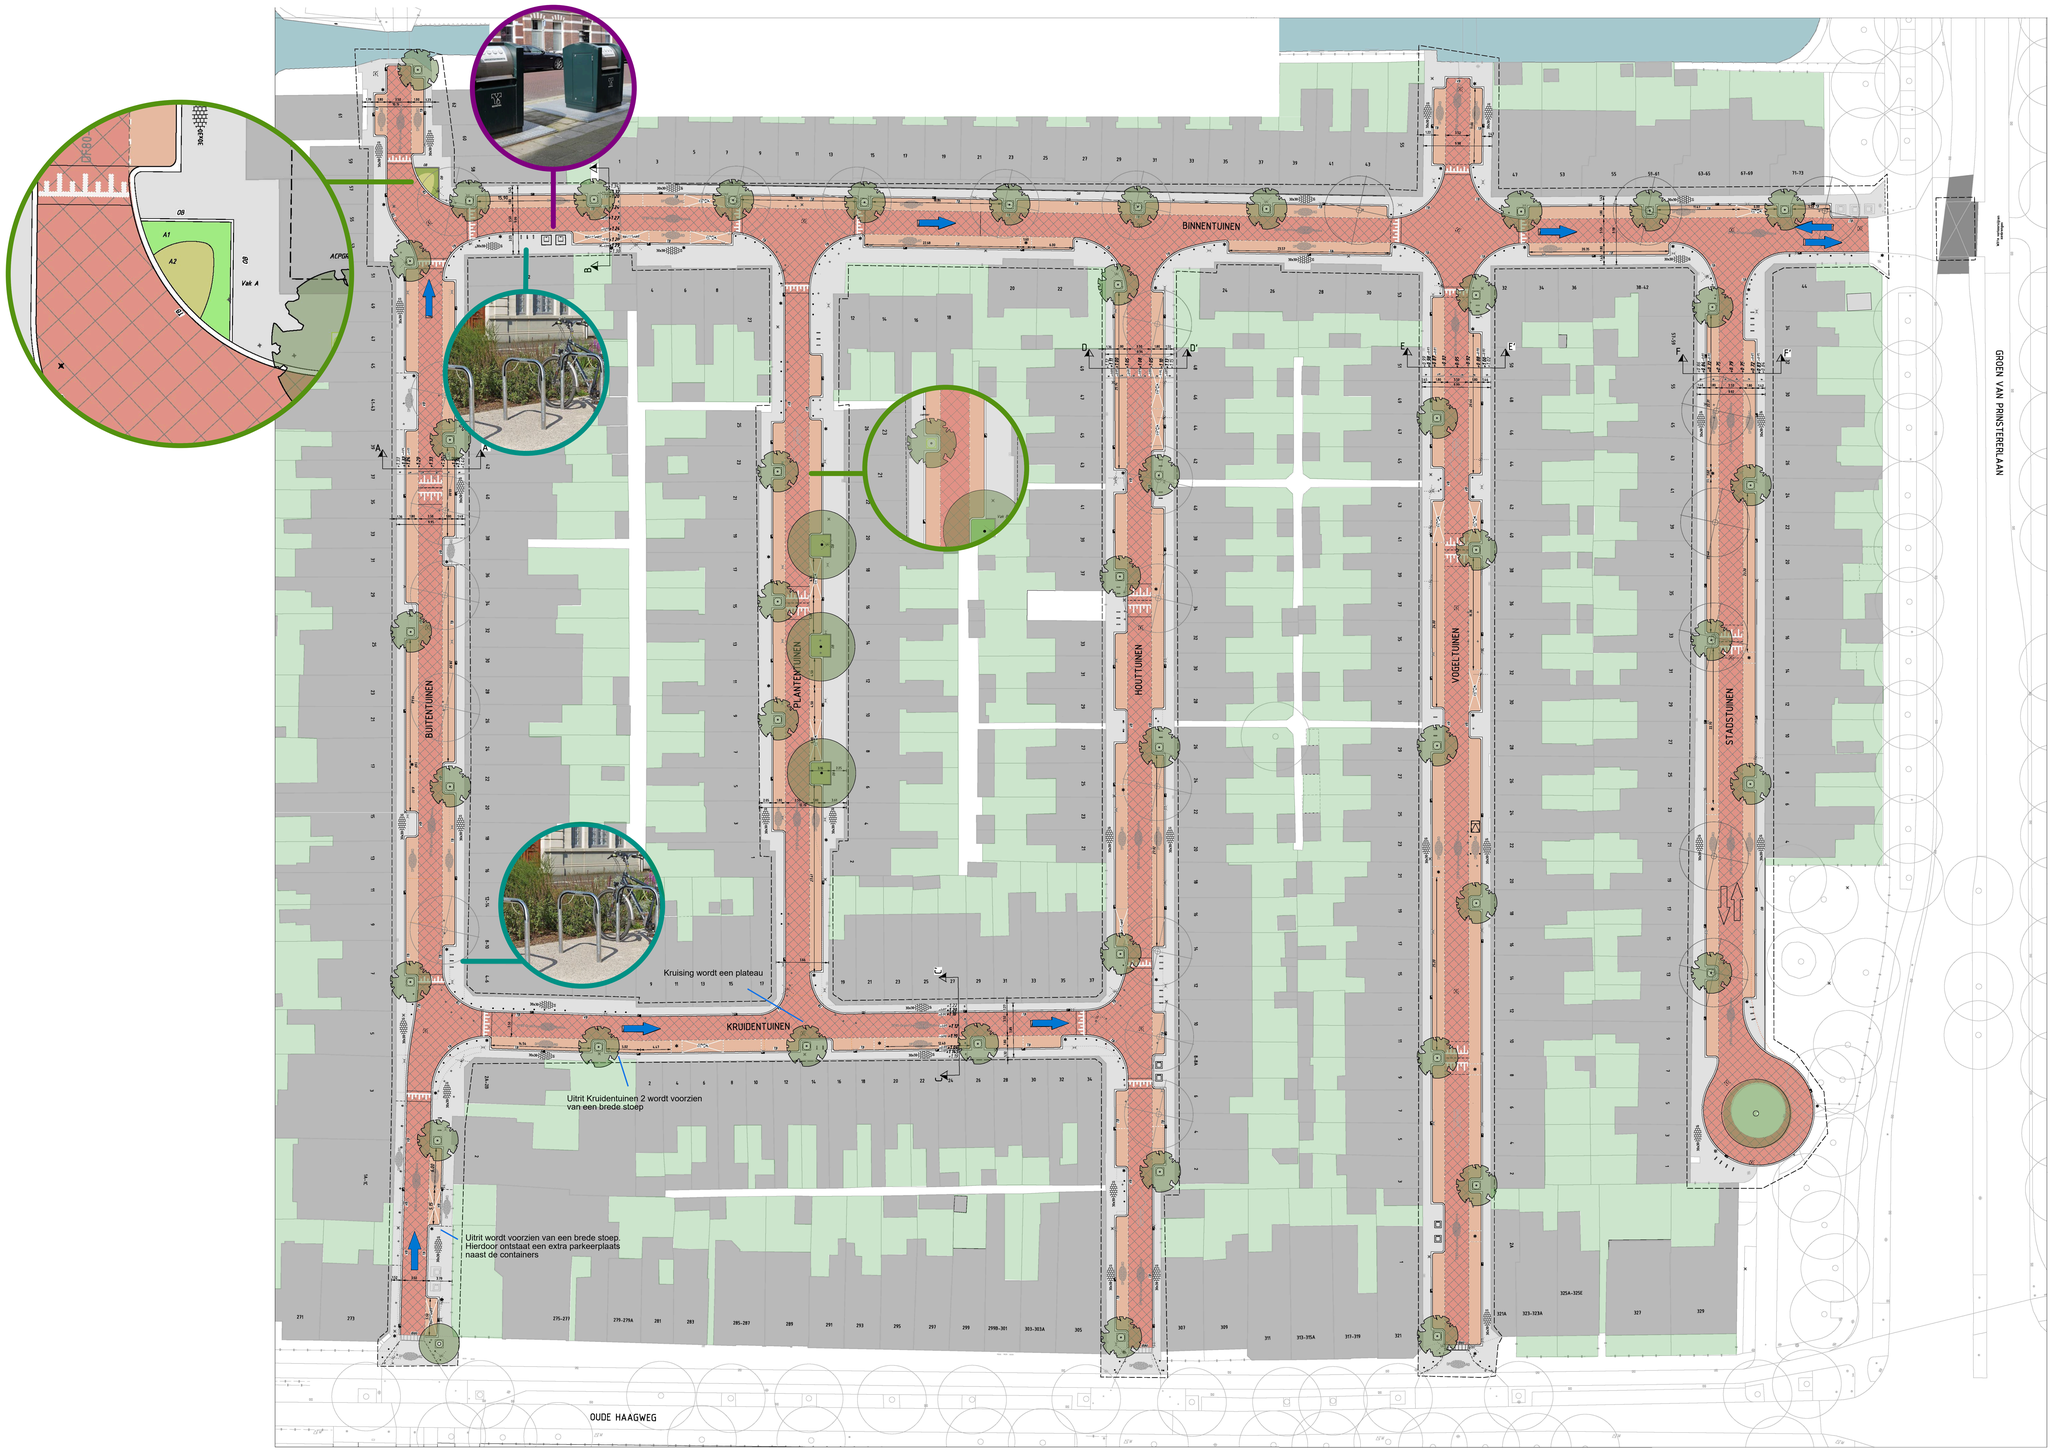


Aanpassingen ten opzichte van het voorlopig ontwerp

| Symbool | Omschrijving |
|---|---|
| | Bestaande situatie |
| | Te verwijderen situatie |
| TB | Treffelsband 15/20x25 grijs |
| VB | Treffelsband 15/20x25 Verlaagd grijs |
| OB | Opsluitband 15x20 grijs |
| | Materialengrens |
| | Verharding Knijlijn |
| | Warkgrens |
| | N- Witte Verkeersstreen |
| | Rijweg straatbakstenen dikformaat BS- Grantlinx keperverband |
| | Parkeren straatbakstenen dikformaat diklinnenverband rood |
| 30x30 | Betonstegels 30x30x5 halfsteensverband grijs |
| 30x30 | Betonstegels 30x30x8 halfsteensverband grijs |
| | Heester |
| | N- Gras |
| | B- Gras |
| | Nieuwe boom |
| | Te handhaven boom |
| | Te kappen boom |
| | Plateaugrint dikformaatdikformaat BS- Grantlinx verkeersstreen dikformaat wit |
| | Verkeersstreen dikformaat wit |
| | Afschuif |
| +1.17 | Bestaande hoogte |
| +1.05 | Nieuwe hoogte |
| +1.17 | Te vervallen hoogte |
| | Bestaande Gwa Kolk |
| | Nieuwe Gwa Kolk |
| | Te verwijderen Gwa Kolk |
| | Bestaande container |
| | Fietsnietjes |
| | Bestaande Paal |
| | Nieuwe Paal |
| | Te verplaatsen uitneembaar Paal |
| | Te verwijderen Paal |
| | Verkeersbord |
| | Put Inspectie |
| | Boomkrans beton 120x120x10 grijs |
| 1880 | Inritblokken 80x50x19 grijs |
| | Nieuwe lichtmast 4m, RAL 7032 |
| | Bestaande lichtmast |
| | Te verwijderen lichtmast |
| | Scootmobielberging |
| | Bestaande Verkeersbord |
| | Te veerwijderen Verkeersbord |
| | Bestaande Put Inspectie |
| | Te verwijderen Put Inspectie |