
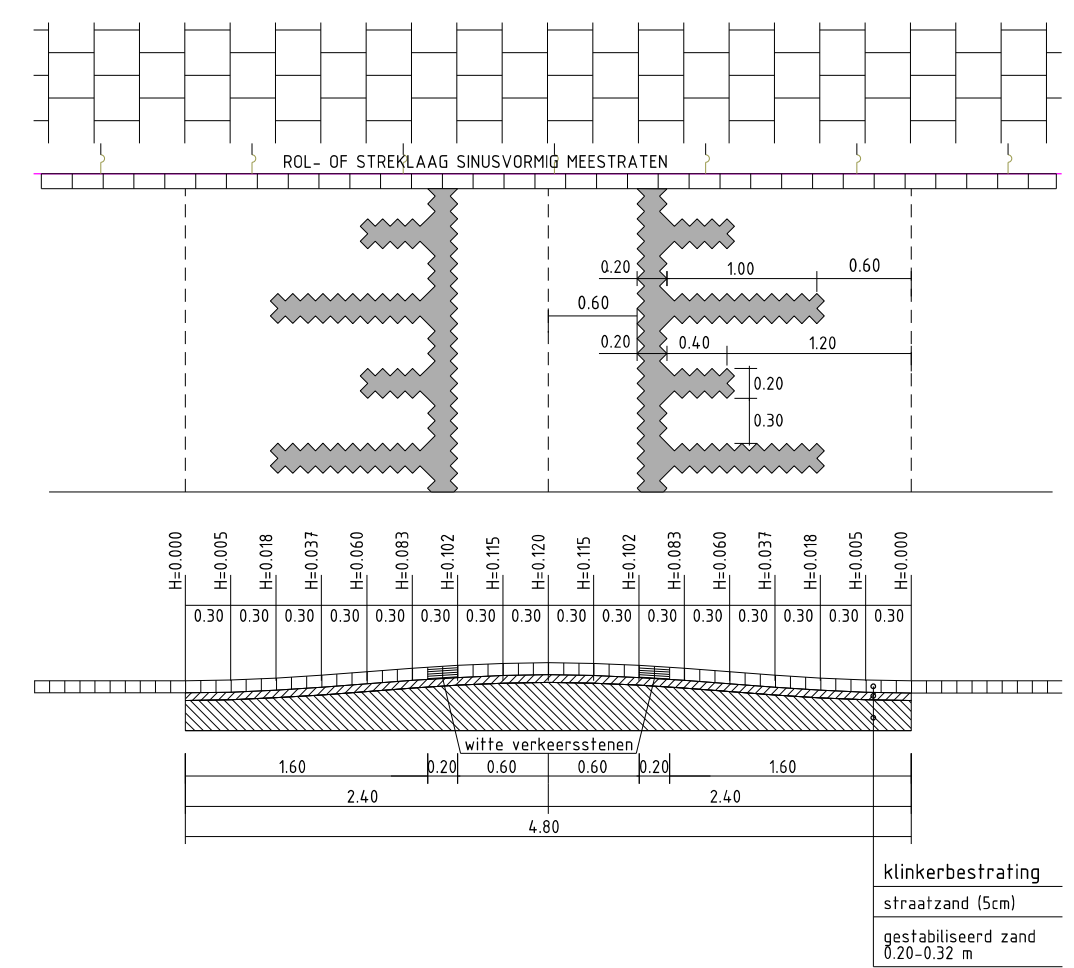


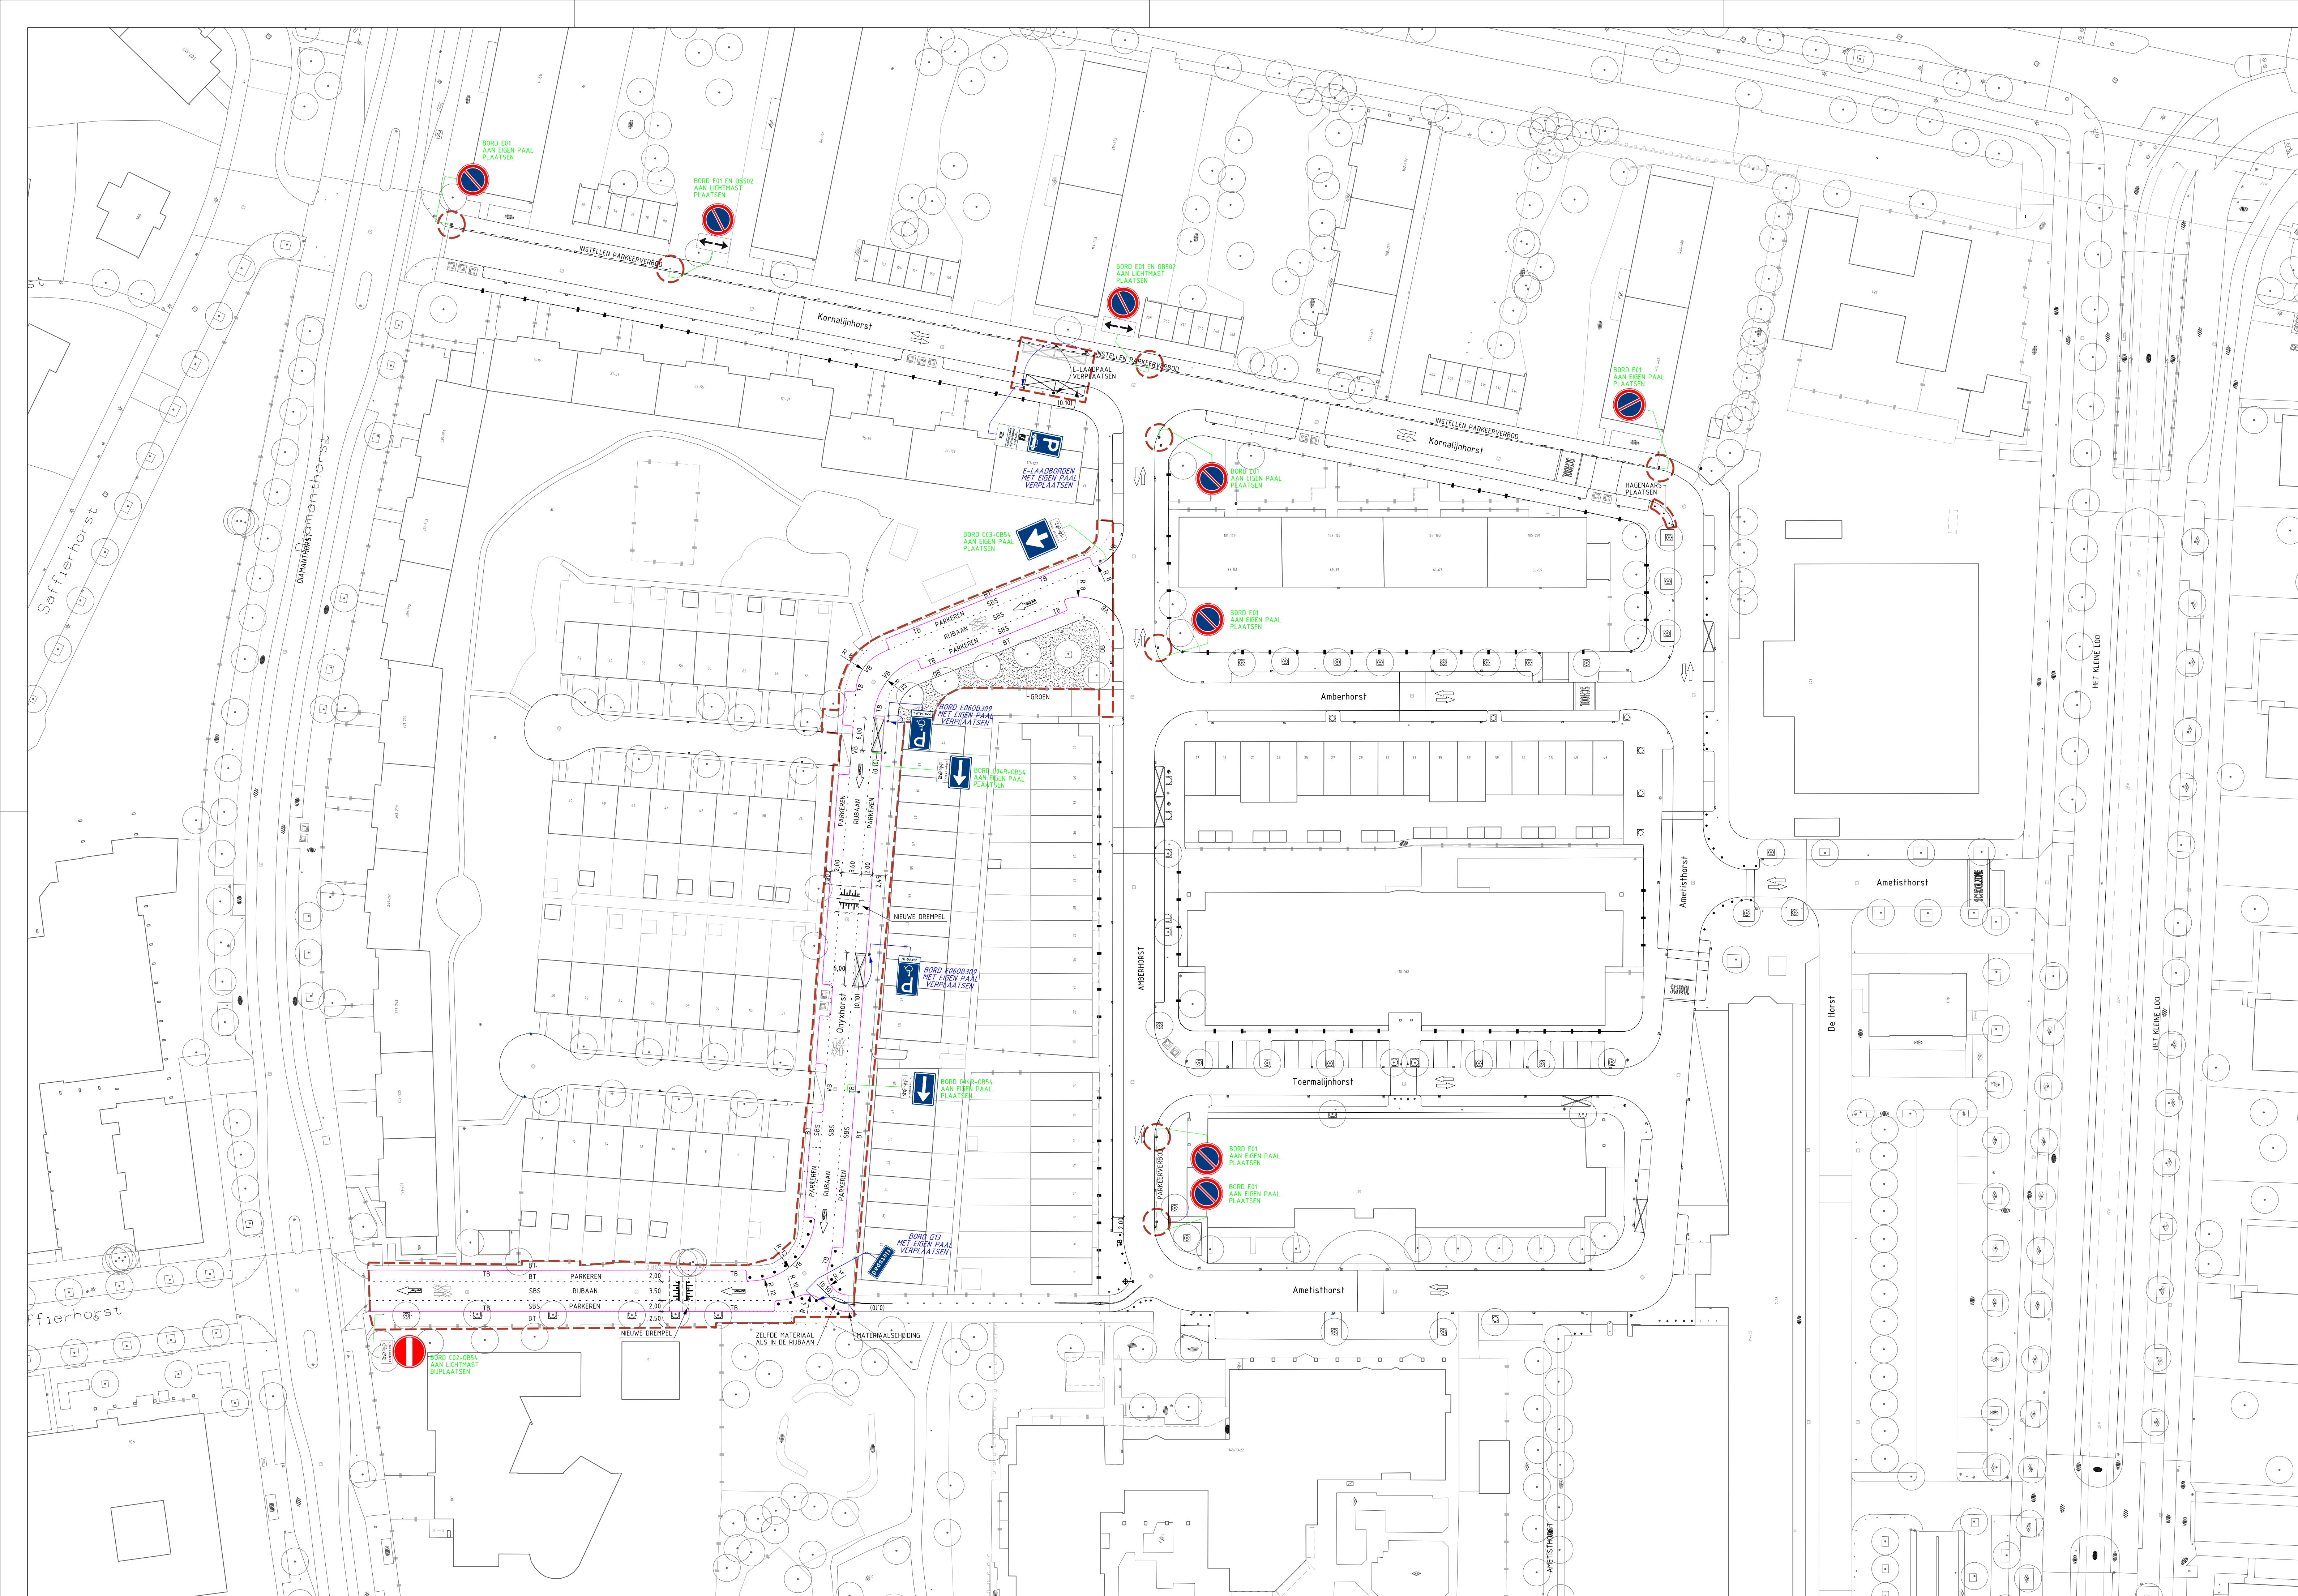

Drempel 30 km/h 12cm
Sinusvormig in elementenverharding
l = 4.80 m h = 0.12m
Schaal 1:50

Bestand	Omschrijving
	Afslutpaal
	Boom
	Gas Kast
	Gwa Riepout
	Haltepaal
	Meublar
	Meublar Wegmeublar Abri
	Meublar Wegmeublar Container Afval
	Meublar Wegmeublar Fietsklem
	Meublar Wegmeublar Lichtmast
	Meublar Wegmeublar Zitbank
	Kolk
	Vri
	Water Brandleiding Put
	Gras

Neuw	Omschrijving
	Grens Verkgrens
	Kantopsluiting Trotoirband
	Kantopsluiting Verlaagd
	Parkeerverbod
	Partiel éénrichtingsverkeer
	Anti parkeerpaal
	Trotoirband
	Verlaagde band
	Oprijtuinpad
	IJzerbalken
	Straatbakstenen
	Betongegels


Verwijderd/vervallen	Omschrijving
	Vervallen situatie

LEGENDA:

- Te handhaven borden*
- TE PLAATSEN BORDEN**
- TE VERPLAATSEN BORDEN**

- Bestaande borden handhaven
- Tenzij anders aangegeven

Alle verkeersborden (te plaatsen en te verplaatsen) dienen geplaatst te worden overeenkomstig het bepaalde in het Reglement Verkeersregels en Verkeerstekens 1990 (R.V.V.) en Besluit administratieve bepalingen inzake het wegverkeer (B.A.B.W.)

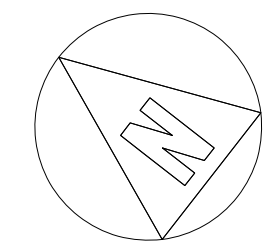

Wijz.	Datum	Status	Opmerkingen
0	31-03-25	Concept	

MARIAHOEVE OPKNAPPLANNEN

De Horsten Zuidwest (1)

Voorontwerp

Opdrachtgever: GDH DSB Opdrachtgeving

Project e.v.:	F. Huijgen	Besteknummer:	
Projectleider:	M.S.A.H. van Es	Schaal:	1:500
Ontwerper:	J. Jankie	Formaat:	A1 x1.25
Tekenaar:	J. Jankie	Maten in:	m
Projectnummer:	7003657	Hoogtematen in meters t.o.v.N.A.P	
Documentnummer:	7003657-MRHOPK-VER-VO-002		

Afdeling

Blad

Wijz.

VER 1 / 4 0